
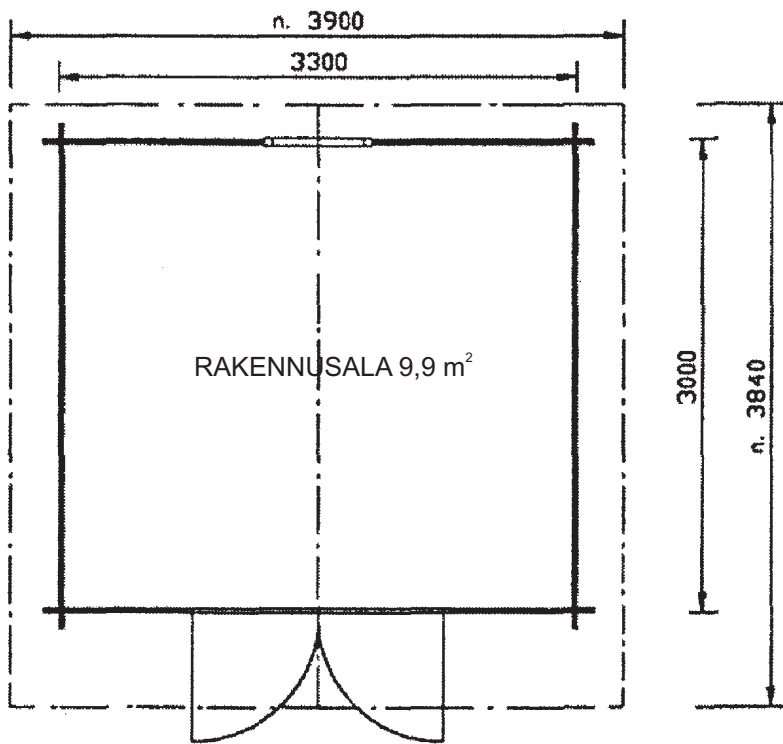
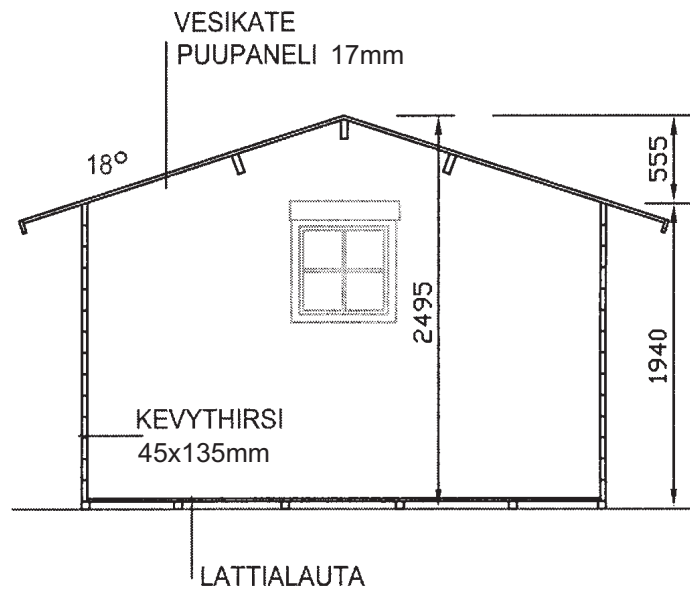


kylä/ kunnanosa	tilan nimi/kortteli	tilan RN:o/ tontti	rakennustoimenpide UUDISRAKENNUS	juoks. N:o
hakija ja osoite			sisältö PÄÄPIIRUSTUS LILLEVILLA 146 POHJAPIIRUSTUS, JULKISIVUT JA LEIKKAUS	mittakaava 1:50
rakennuspaikan osoite				
suunnittelija	LUOMAN PUUTUOTE Oy		piirustusnumero	ARK
allekirjoitus			päiväys	

POHJAPIIRROS



LEIKKAUS A - A



JULKISIVUT

